

GESTIÓN DE SISTEMAS GENERALES

ÁMBITOS DE PLANEAMIENTO Y GESTIÓN

SUELO URBANO

SECTORES EN SUELO URBANIZABLE O URBANO NO CONSOLIDADO

SUNC-1

GESTIÓN DE SISTEMAS GENERALES

S.G. ESPACIOS LIBRES

S.G. EQUIPAMIENTOS

S.G. VIARIO

S.G. INFRAESTRUCTURAS

SS.GG. INCLUIDOS O ADSCRITOS A SECTORES DE PLANEAMIENTO

TIPO DE SISTEMA: SGRV (S.G. RED VIARIA), SGEL (S.G. ESPACIOS LIBRES), SGIE (S.G. INFRAESTRUCTURAS)

ORDINAL CORRELATIVO PARA CADA TIPO DE SISTEMA: SGC-03

SECTOR O UNIDAD DE EJECUCIÓN: AR-2 (A) / C

ADQUISICIÓN DEL SUELO: (I) S.G. INCLUIDO, (A) S.G. ADSCRITO, C COMPENSACIÓN, E EXPROPIACIÓN


SS.GG. NO INCLUIDOS NI ADSCRITOS A SECTORES DE PLANEAMIENTO

TIPO DE SISTEMA: SGRV (S.G. RED VIARIA), SGEL (S.G. ESPACIOS LIBRES)

ORDINAL CORRELATIVO PARA CADA TIPO DE SISTEMA: SGRV-09

CLASIFICACIÓN DE SUELO: SU (S. URBANO), SUBT (S. URBANIZABLE TRANSITORIO), SUBNS (S. URBANIZABLE NO SECTORIZADO), SNU (S. NO URBANIZABLE)

ADQUISICIÓN DEL SUELO: E EXPROPIACIÓN, P PROPIEDAD PÚBLICA

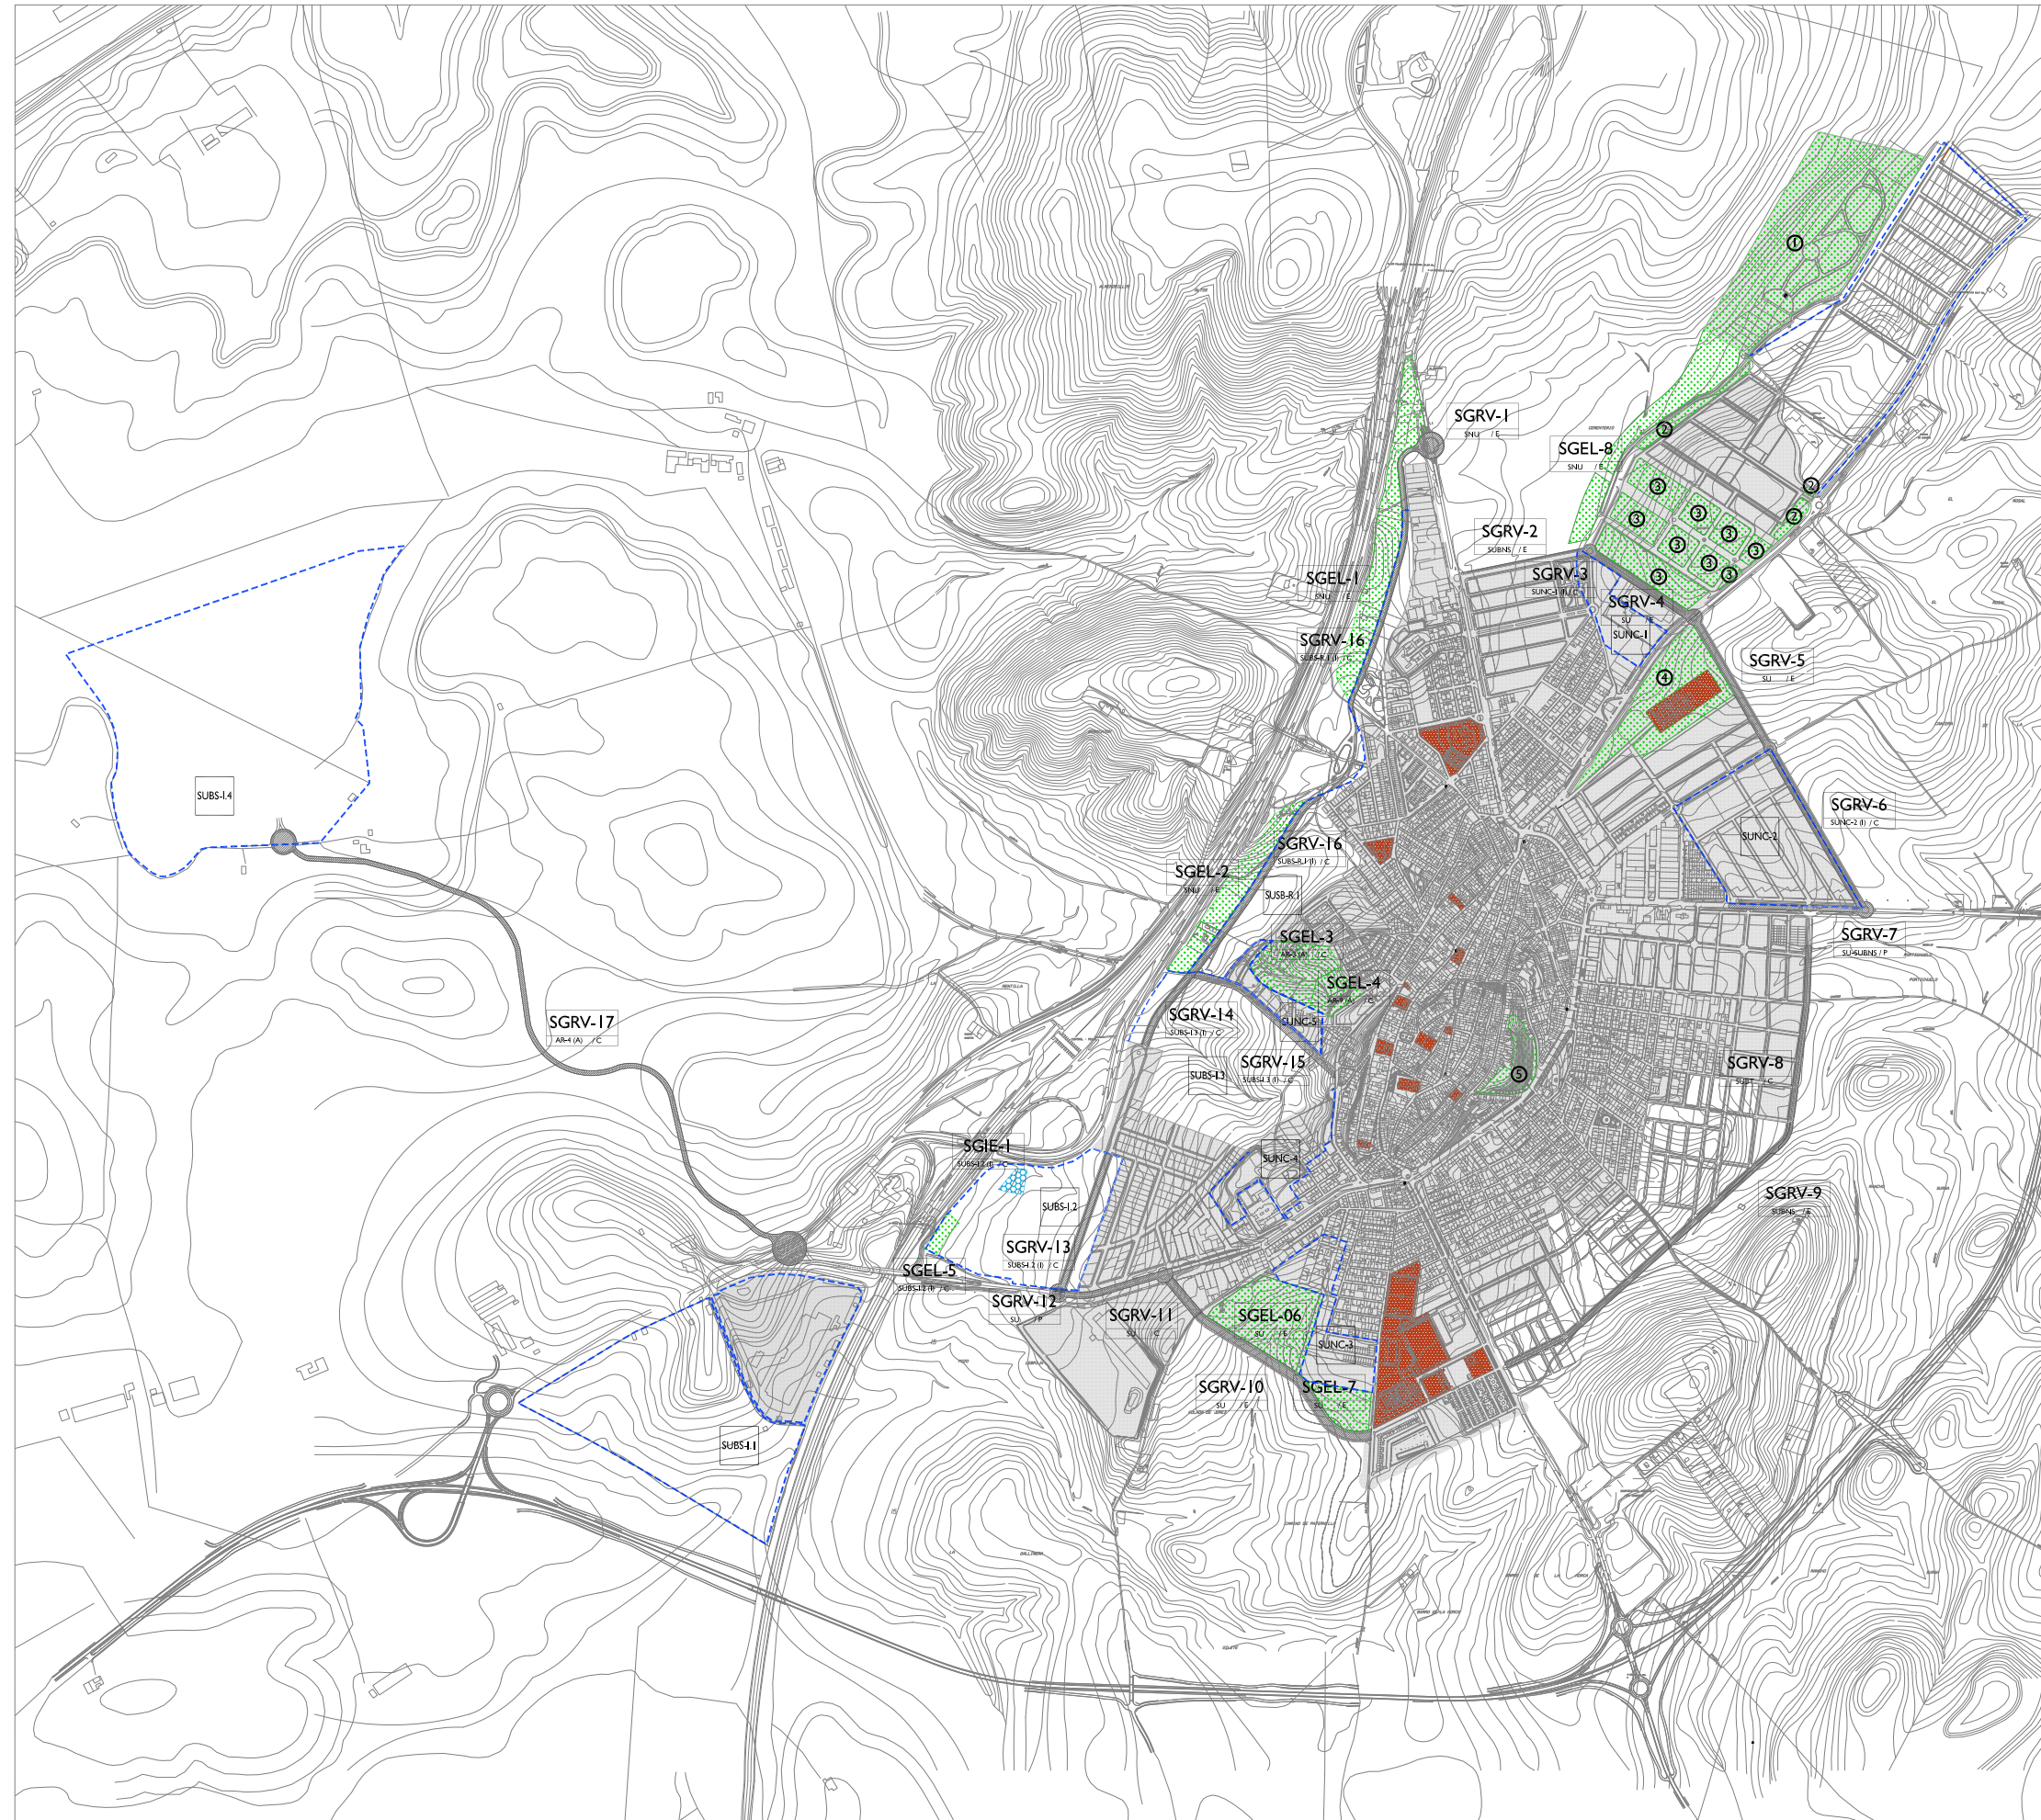

DENOMINACIÓN	TIPO	SUPERFICIE (m ²)	SECTOR O ÁREA DE REPARTO	SITUACIÓN RESPECTO AL SECTOR O ÁR	OBTENCIÓN DEL SUELO
SISTEMAS GENERALES DE ESPACIOS LIBRES					
SGEL-1	ZONA VERDE (PARALELA AUTOPISTA)	39.206 m ²	(EJECUCIÓN MUNICIPAL)	-	EXPROPIACIÓN
SGEL-2	ZONA VERDE (PARALELA AUTOPISTA)	21.641 m ²	(EJECUCIÓN MUNICIPAL)	-	EXPROPIACIÓN
SGEL-3	ZONA VERDE	20.000 m ²	AR-3	ADSCRITO	COMPENSACIÓN
SGEL-4	ZONA VERDE	8.000 m ²	AR-9	ADSCRITO	COMPENSACIÓN
SGEL-5	ZONA VERDE (ACCESO A-471)	2.982 m ²	SUBS-4.2	INCLUIDO	EXPROPIACIÓN
SGEL-6	ZONA VERDE	35.142 m ²	(EJECUCIÓN MUNICIPAL)	-	EXPROPIACIÓN
SGEL-7	ZONA VERDE	11.078 m ²	(EJECUCIÓN MUNICIPAL)	-	EXPROPIACIÓN
SGEL-8	ZONA VERDE	30.581 m ²	(EJECUCIÓN MUNICIPAL)	-	EXPROPIACIÓN
①	ZONA VERDE	119.290 m ²	YA EJECUTADO	-	-
②	ZONA VERDE EL RANCHILLO	9.216 m ²	YA EJECUTADO	-	-
③	ZONA VERDE RECINTO FENAL	78.610 m ²	YA EJECUTADO	-	-
④	ESPACIO LIBRE ALREDEDORES CEMENTERIO	33.275 m ²	YA EJECUTADO	-	-
⑤	ZONA VERDE	11.289 m ²	YA EJECUTADO	-	-
SISTEMAS GENERALES DE EQUIPAMIENTO					
	VIARIOS	69.396,37 m ²	YA EJECUTADO	-	-
SISTEMAS GENERALES DE VIARIO					
SGRV-1	ENLACE CARR. ESTACION CON VÍA PERIMETRAL	5.315 m ²	(EJECUCIÓN MUNICIPAL)	-	EXPROPIACIÓN
SGRV-2	COMPLETAR VIARIO ESTRUCTURANTE PERIM.	1.380 m ²	(EJECUCIÓN MUNICIPAL)	-	EXPROPIACIÓN
SGRV-3	COMPLETAR VIARIO ESTRUCTURANTE PERIM.	350 m ²	SUNC-1	INCLUIDO	COMPENSACIÓN
SGRV-4	VIARIO ESTRUCTURANTE PERIMETRAL AL CASCO	6.237 m ²	(EJECUCIÓN MUNICIPAL)	-	EXPROPIACIÓN
SGRV-5	VIARIO ESTRUCTURANTE PERIMETRAL AL CASCO	11.742 m ²	(EJECUCIÓN MUNICIPAL)	-	EXPROPIACIÓN
SGRV-6	VIARIO ESTRUCTURANTE PERIMETRAL AL CASCO	4.143 m ²	SUNC-2	INCLUIDO	COMPENSACIÓN
SGRV-7	MEJORAS EN ACCESO CARRETERA A-371	4.303 m ²	(EJECUCIÓN MUNICIPAL)	-	EXPROPIACIÓN
SGRV-8	VIARIO ESTRUCTURANTE PERIMETRAL AL CASCO	13.478 m ²	(UZZC 5 ANTERIOR PGOU)	INCLUIDO	COMPENSACIÓN
SGRV-9	COMPLETAR VIARIO ESTRUCTURANTE PERIM.	4.333 m ²	(EJECUCIÓN MUNICIPAL)	-	EXPROPIACIÓN
SGRV-10	VIARIO ESTRUCTURANTE PERIMETRAL AL CASCO	12.394 m ²	(EJECUCIÓN MUNICIPAL)	-	EXPROPIACIÓN
SGRV-11	VIARIO ESTRUCTURANTE PERIMETRAL AL CASCO	2.173 m ²	(UZZC 3 ANTERIOR PGOU)	INCLUIDO	COMPENSACIÓN
SGRV-12	MEJORAS EN ACCESO CARRETERA A-471	5.294 m ²	(EJECUCIÓN MUNICIPAL)	-	EXPROPIACIÓN
SGRV-13	VIARIO ESTRUCTURANTE PERIMETRAL AL CASCO	4.999 m ²	SUBS-4.2	INCLUIDO	COMPENSACIÓN
SGRV-14	VIARIO ESTRUCTURANTE PERIMETRAL AL CASCO	3.898 m ²	SUBS-4.3	INCLUIDO	COMPENSACIÓN
SGRV-15	VIARIO ESTRUCTURANTE ACCESO AL CASCO	7.903 m ²	SUBS-4.3	INCLUIDO	COMPENSACIÓN
SGRV-16	VIARIO ESTRUCTURANTE PERIMETRAL AL CASCO	15.295 m ²	SUBS-R.1	INCLUIDO	COMPENSACIÓN
SGRV-17	VIARIO DE ACCESO AL SECTOR	17.000 m ²	AR-4	ADSCRITO	COMPENSACIÓN
SISTEMAS GENERALES DE INFRAESTRUCTURAS					
SGIE-1	SUBSTACION ELECTRICA	2.500 m ²	SUBS-4.2	INCLUIDO	COMPENSACIÓN



ESCALA 1:16.000
VOLVER