

SISTEMAS GENERALES DE ESPACIOS LIBRES
 DEL PGOU ANTERIOR


SISTEMAS GENERALES DE ESPACIOS LIBRES
 DEL PGOU ANTERIOR



SISTEMAS GENERALES DE ESPACIOS LIBRES		
RESERVAS (art. 10.1.A)c).1 LOUA)	DENOMINACIÓN	SUPERFICIE (m2)
SG NO ADSCRITOS		
SG02	Autopista 1	38.290
SG10	Autopista 2	20.975
SG06	Campo de feria	78.610
SG08	Cementerio	33.275
SG18	Los Barrios	44.280
SG ADSCRITOS		
UC2	El Ranchillo	11.160
UC3		24.540
TOTAL		251.130

● NOTA: LOS SISTEMAS GENERALES DE ESPACIOS LIBRES SG00, PARTE DEL SG01 Y EL DEL SECTOR UZC1.1 NO PARTICIPAN EN EL CÓMPUTO DEL ESTÁNDAR URBANÍSTICO DEL ART. 10.1.A c).1 LOUA

- LÍMITE DE SUELO URBANO CONSOLIDADO
- LÍMITE DE SUELO URBANO NO CONSOLIDADO
- LÍMITE DE SUELO URBANIZABLE SECTORIZADO
- LÍMITE DE SUELO URBANIZABLE ORDENADO
- LÍMITE DE SUELO URBANIZABLE NO SECTORIZADO

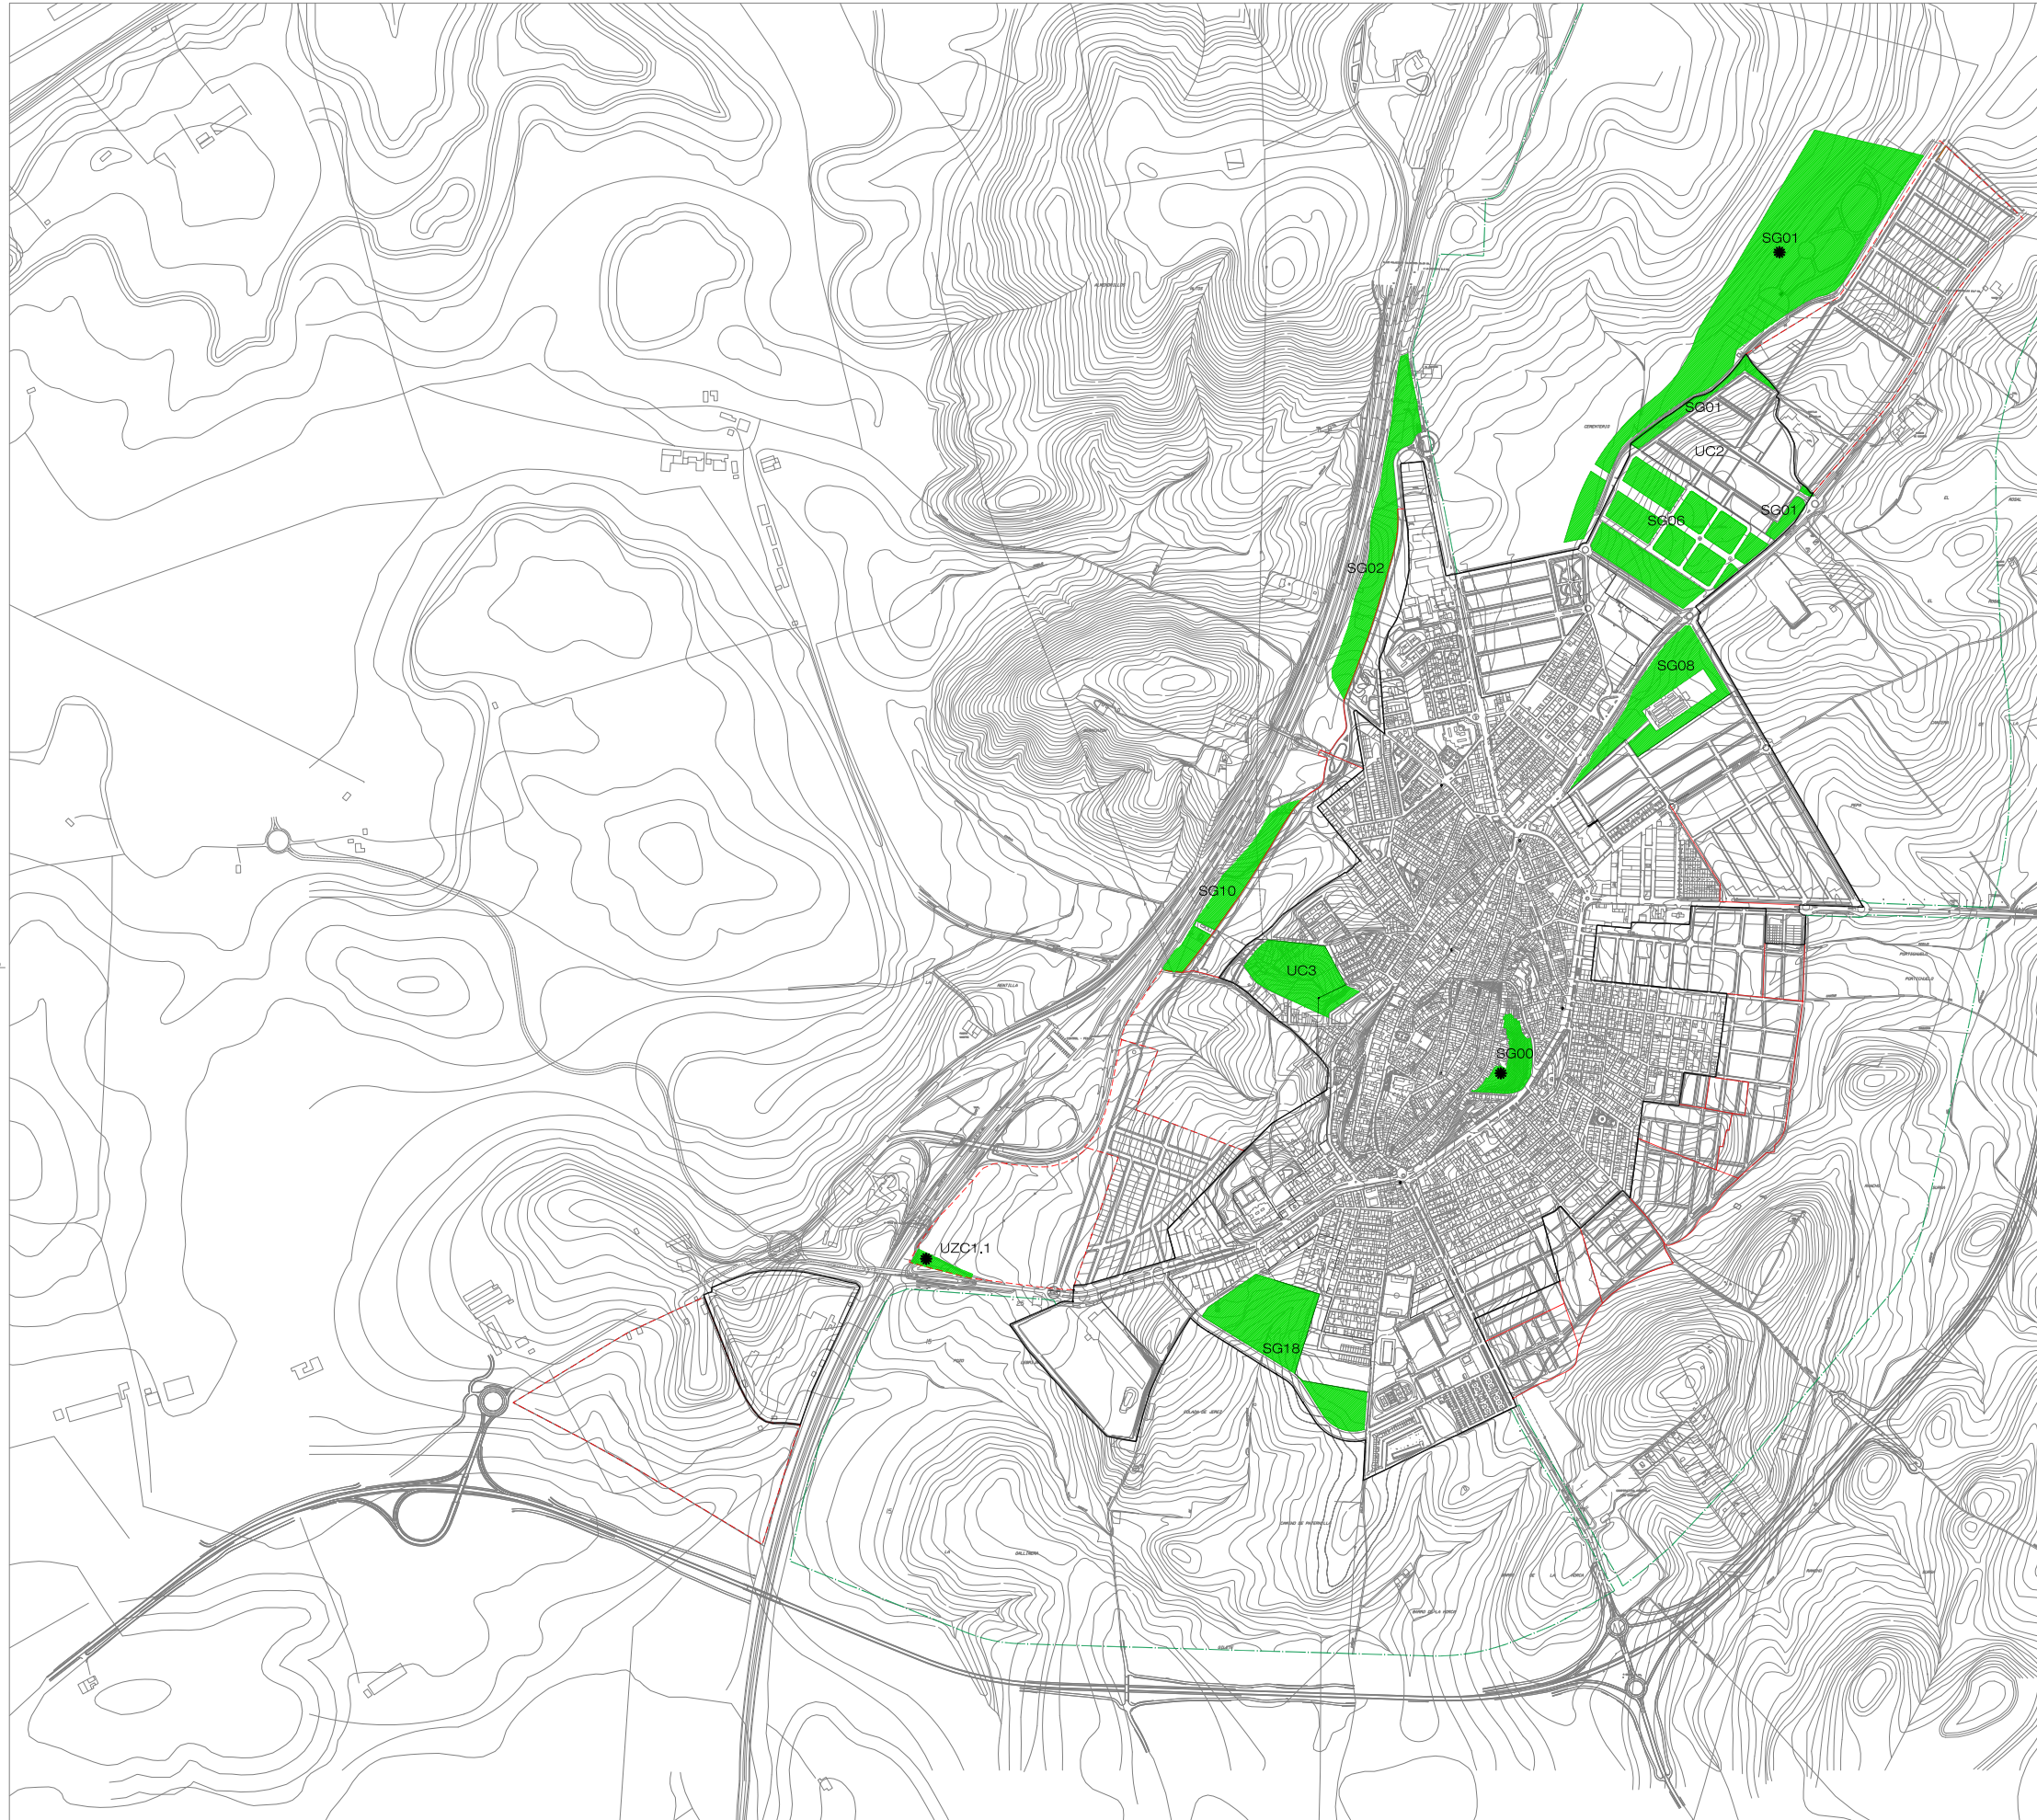

ESCALA 1:16.000

VOLVER