

SISTEMAS GENERALES DE ESPACIOS LIBRES
 DEL TEXTO REFUNDIDO


SISTEMAS GENERALES DE ESPACIOS LIBRES
 DE LA REVISIÓN DEL PGOU



SISTEMAS GENERALES DE ESPACIOS LIBRES		
RESERVAS (art. 10.1.A)c).1 LOUA)	DENOMINACIÓN	SUPERF. (m2)
SGEL-1	Zona Verde paralela a la autopista A-4	39.206
SGEL-2	Zona Verde paralela a la autopista A-4	21.641
SGEL-3	Zona Verde	20.000
SGEL-4	Zona Verde	8.000
SGEL-5	Zona Verde acceso a la A-471	2.982
SGEL-6	Zona Verde	35.142
SGEL-7	Zona Verde	11.078
SGEL-8	Zona Verde	30.581
SG YA EJECUTADOS		251.680
TOTAL		420.310

●NOTA: LOS SISTEMAS GENERALES DE ESPACIOS LIBRES SG00, PARTE DEL
 SG01 Y EL DEL SECTOR UZC1.1 NO PARTICIPAN EN EL CÓMPUTO
 DEL ESTÁNDAR URBANÍSTICO DEL ART. 10.1.A c).1 LOUA

- LÍMITE DE SUELO URBANO CONSOLIDADO
- LÍMITE DE SUELO URBANO NO CONSOLIDADO
- LÍMITE DE SUELO URBANIZABLE SECTORIZADO
- LÍMITE DE SUELO URBANIZABLE ORDENADO
- LÍMITE DE SUELO URBANIZABLE NO SECTORIZADO

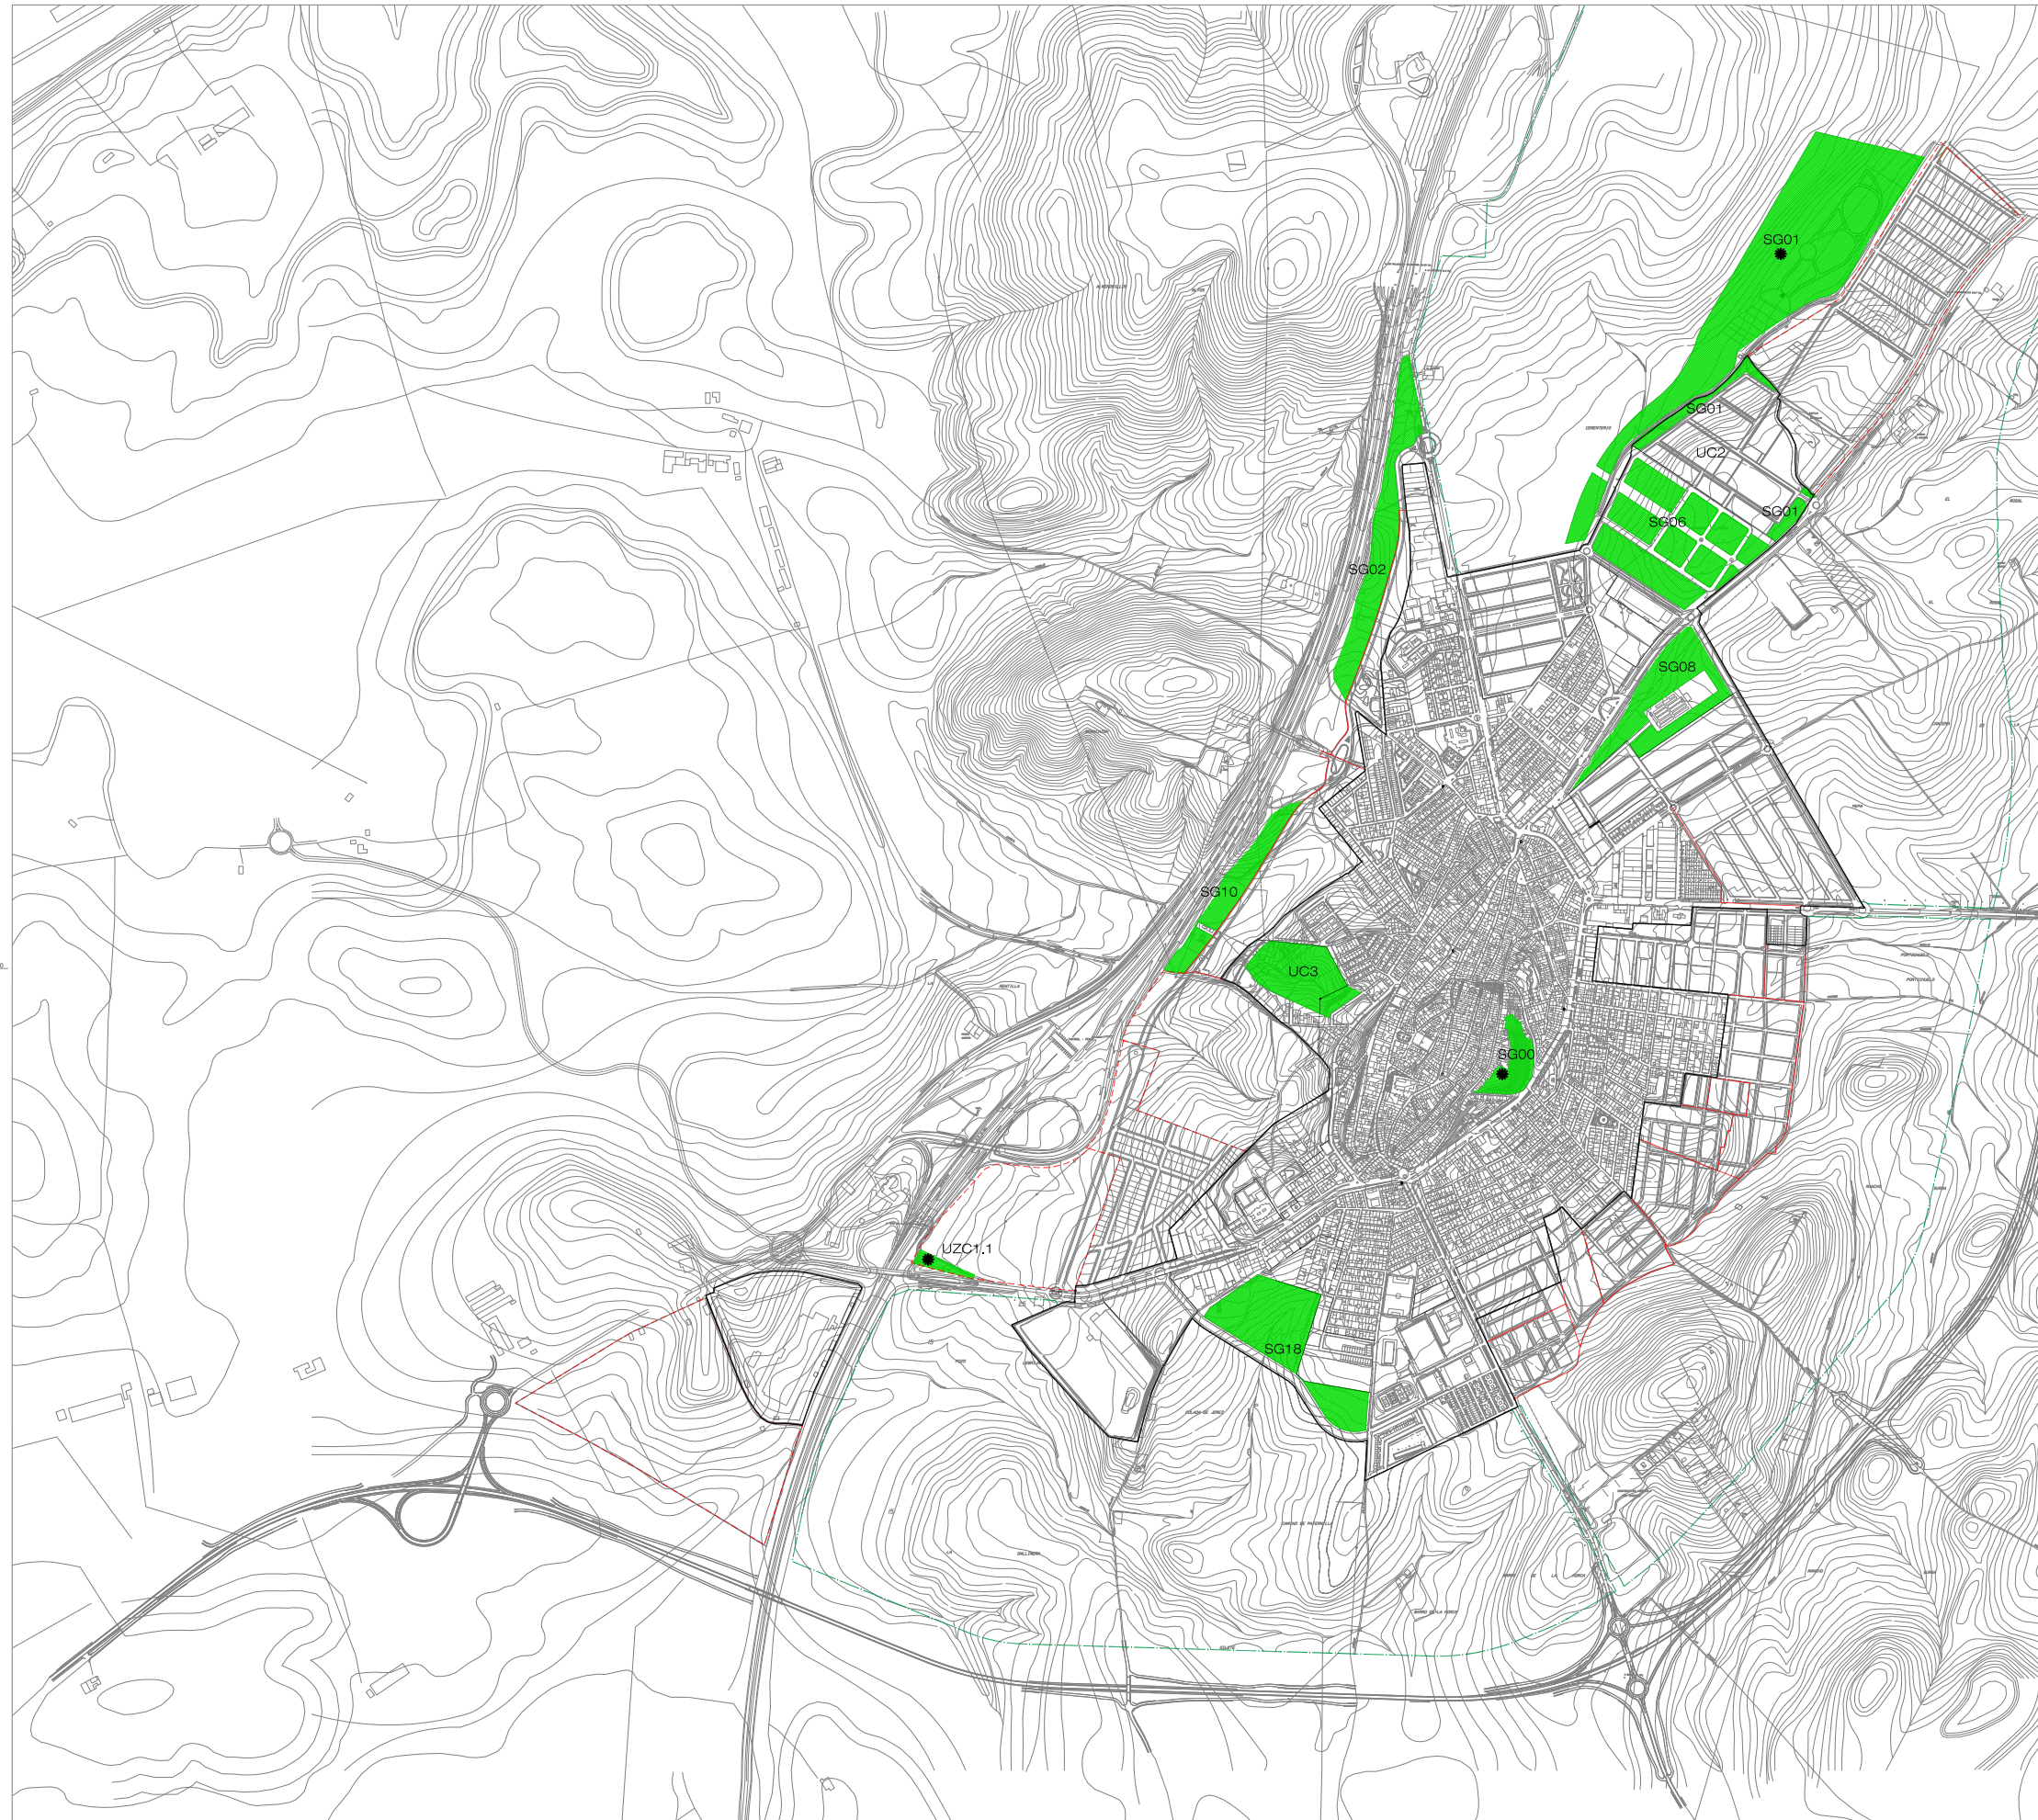

ESCALA 1:16.000

VOLVER