


TRAMITACIÓN:


APROBACIÓN INICIAL:	19/01/07
APROBACIÓN PROVISIONAL:	24/07/08
APROBACIÓN PROVISIONAL 2ª:	30/10/08
APROBACIÓN DEFINITIVA:	03/07/09
TEXTO REFUNDIDO:	

AGOSTO 2009

DOCUMENTO DE TEXTO REFUNDIDO

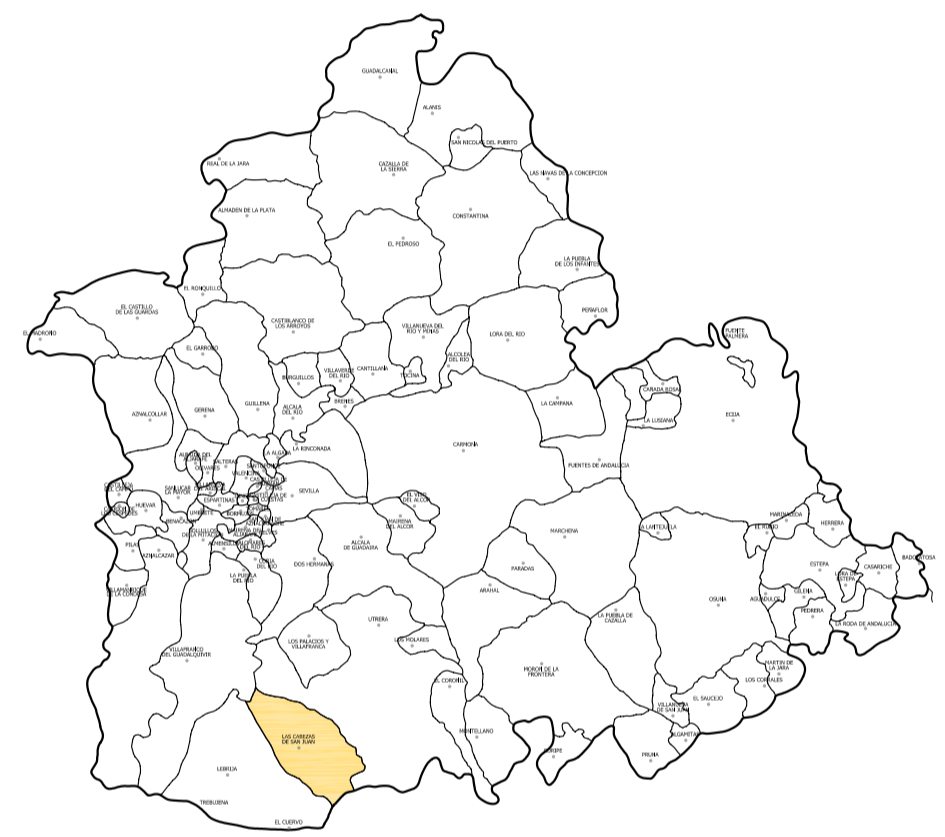

LÍMITE MUNICIPAL ———
 LÍMITE PROVINCIAL - - - - -

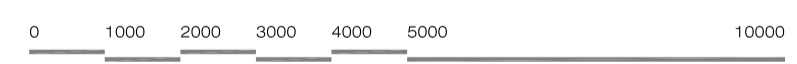

ESCALA 1:100.000

[VOLVER](#)

DOCUMENTO DE TEXTO REFUNDIDO

PLANO DE INFORMACIÓN: N°:

SITUACIÓN
 TÉRMINO MUNICIPAL

01

