
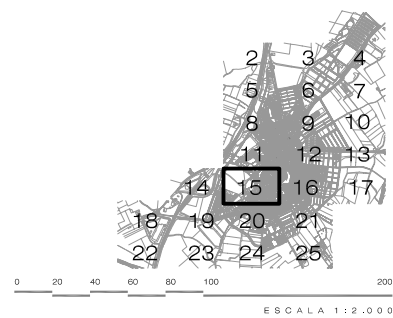


SGRV-14

SGRV-15

SUNC-5

SUBS-I.3

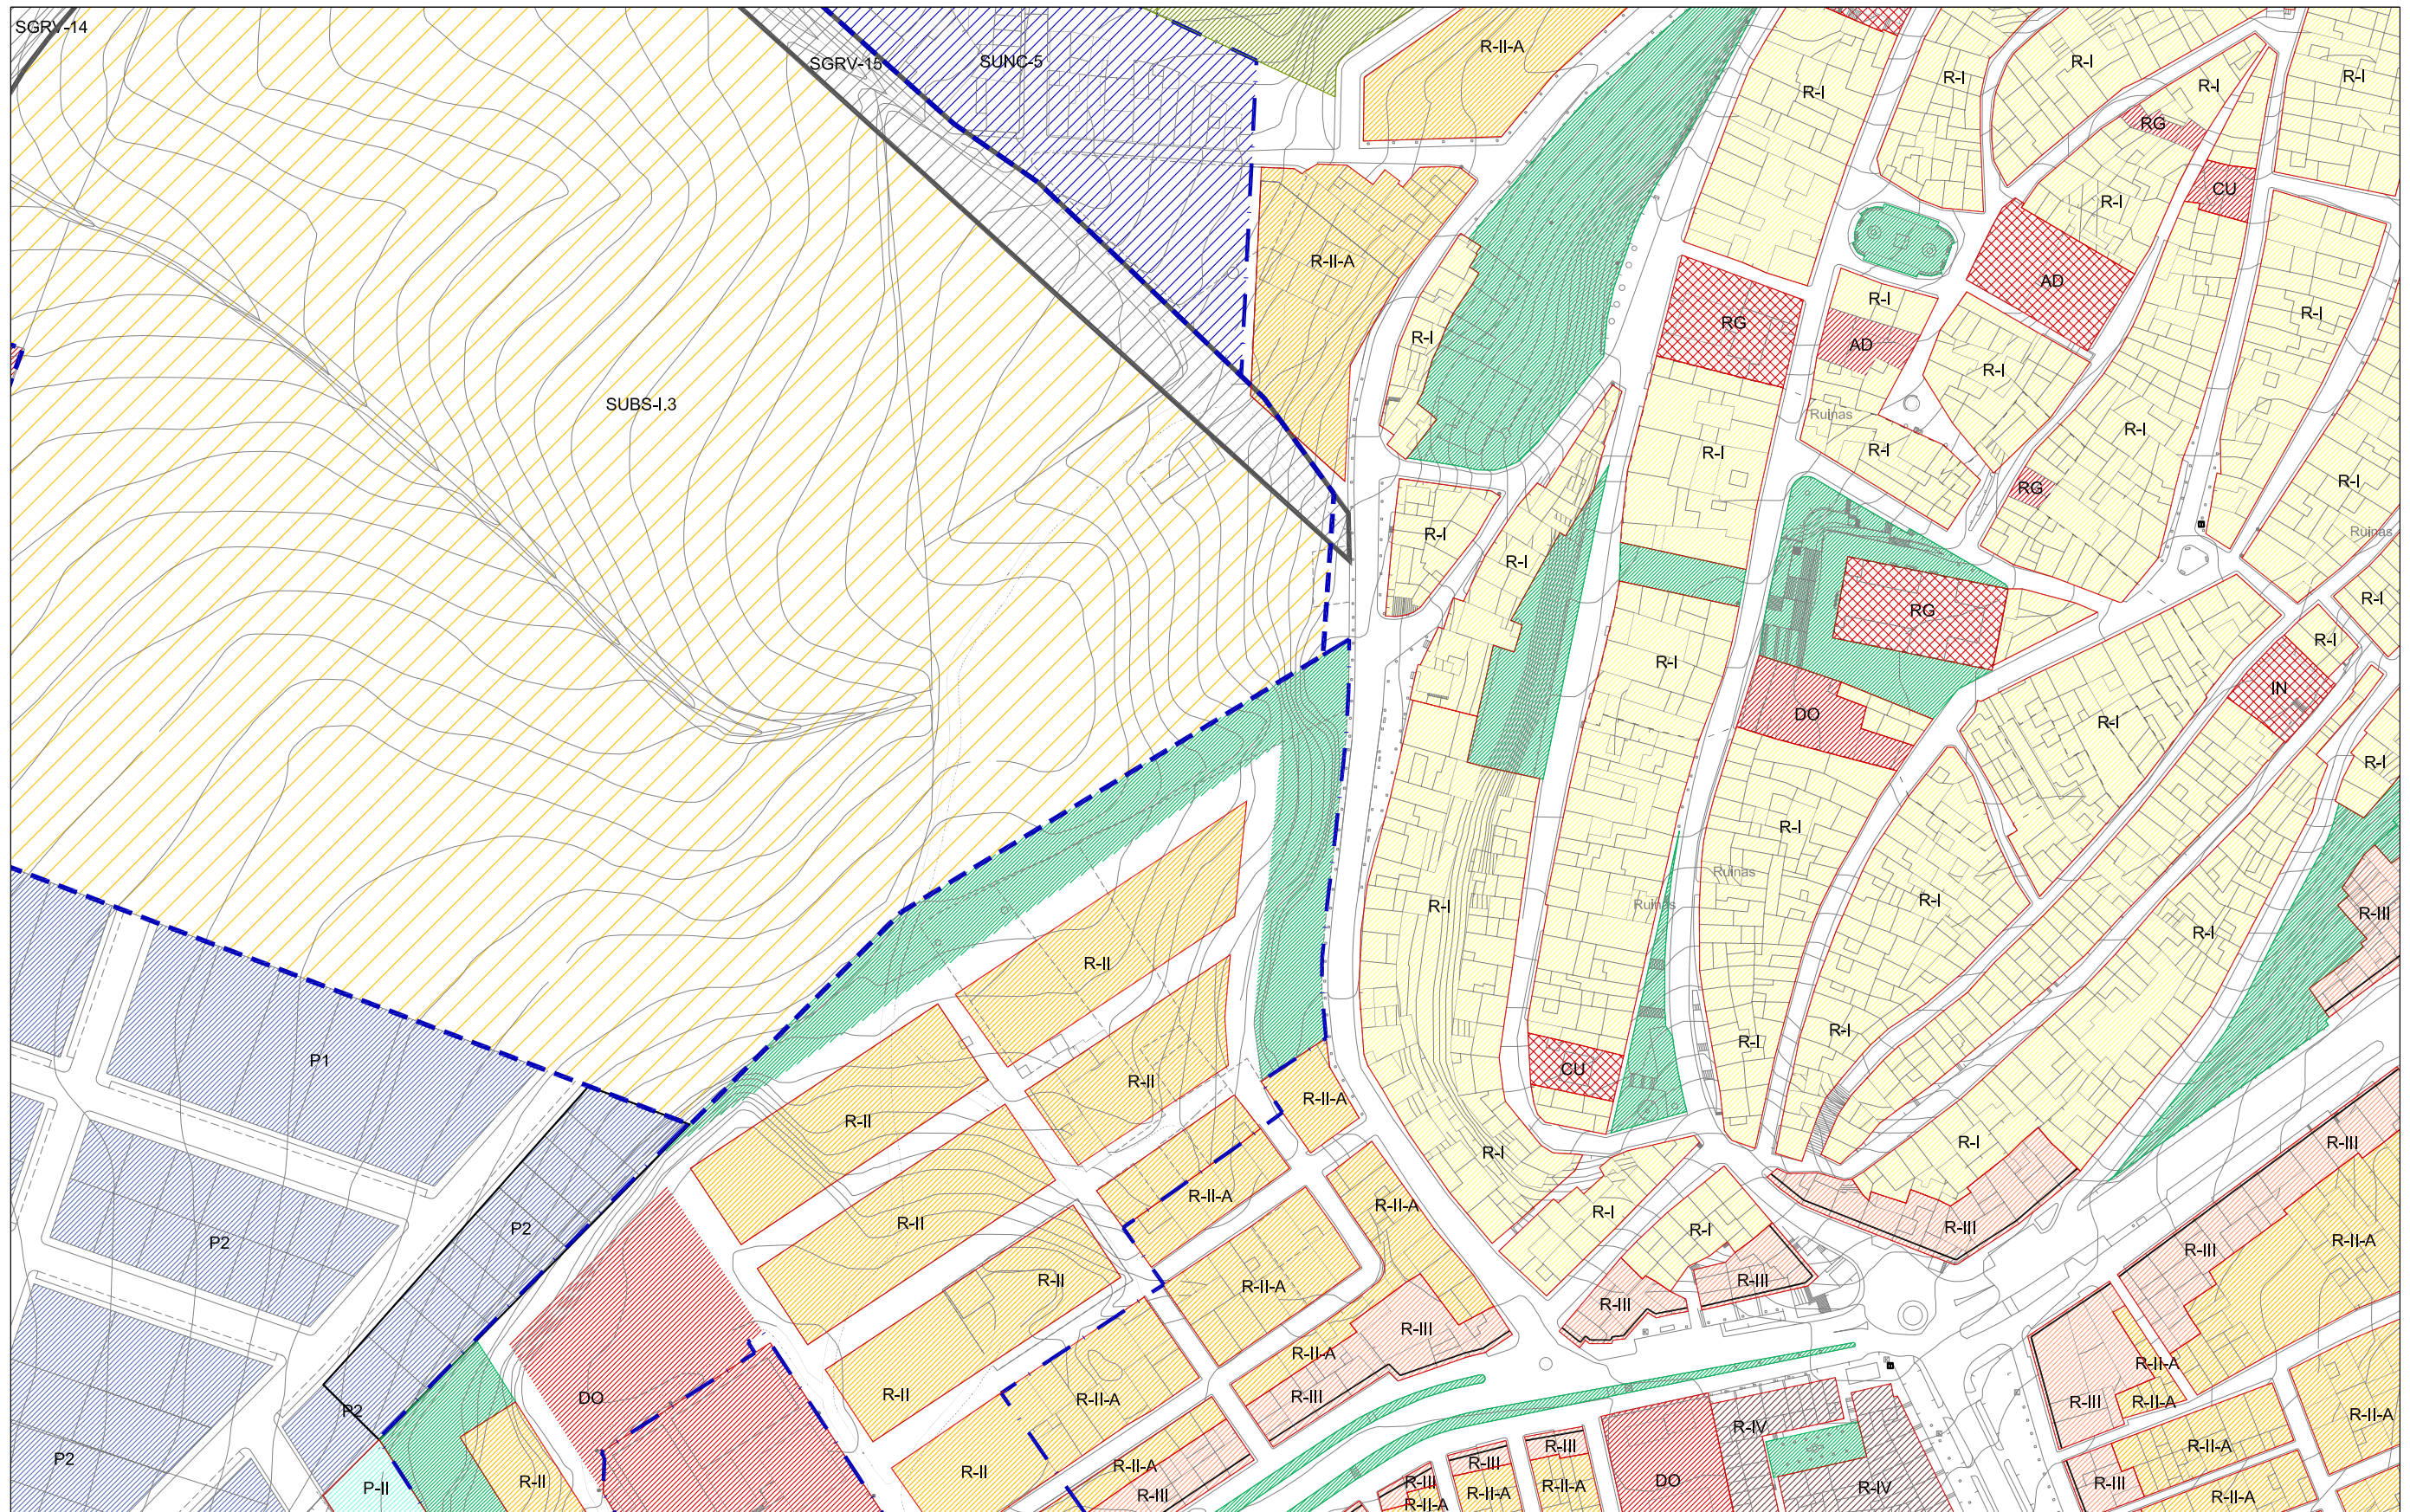

ÁMBITOS DE SUELO	
	URBANO
	URBANO NO CONSOLIDADO
	URBANIZABLE SECTORIZADO
	URBANIZABLE TRANSITORIO
DETERMINACIONES	
	ALINEACIÓN DE FACHADA
	ALINEACIÓN DE PARCELA
	TRES PLANTAS
	PROTECCIÓN PATRIMONIO
	SUELO NO URBANIZABLE

ZONAS	
	R-I RESIDENCIAL R-I
	R-II RESIDENCIAL R-II (-A, -B ó -C)
	R-III RESIDENCIAL-R-III
	R-IV RESIDENCIAL R-IV
	R-V RESIDENCIAL R-V
	R-VI RESIDENCIAL R-VI
	P-II PRODUCTIVO P-II
	P-III PRODUCTIVO P-III
	P-I, P-3 PRODUCTIVO P.P., LAS VIÑUELAS
	SUNC-5 SUELO URBANO NO CONSOLIDADO A DESARROLLAR POR PLAN PARCIAL
	REGULADA SINORMATIVA PLANEAM, DESARROLLO
	PP_UZC.5; CAMINO DE LA BOTIJA
	SUBS- SUELO URBANIZABLE SECTORIZADO
	SUBS- SUELO URBANIZABLE NO SECTORIZADO

SISTEMAS LOCALES	
	VIARIO
	JARDINES Y ZONAS VERDES
	EQUIPAMIENTO COMUNITARIO
SISTEMAS GENERALES	
	PARQUES Y ÁREAS LIBRES
	EQUIPAMIENTO COMUNITARIO
	RED VIARIA

EQUIPAMIENTO COMUNITARIO	
AD	ADMINISTRATIVO
ME	MERCADO
RG	RELIGIOSO
DE	DEPORTIVO
CM	CEMENTERIO
IN	INFRAESTRUCTURAS
SA	SANITARIO
DO	DOCENTE
AS	ASISTENCIAL
CU	CULTURAL
PO	POLICIA
PL	PUNTO LIMPIO
CO	COMUNICACIONES

DOCUMENTO DE TEXTO REFUNDIDO  
 PLAN GENERAL DE ORDENACIÓN URBANÍSTICA  
 REVISIÓN PARCIAL PARA ADAPTACIÓN A LA LOUA  
 LAS CABEZAS DE SAN JUAN

PLANO DE ORDENACIÓN PORMENORIZADA